

Dichiarazione protocollo n. _____ del _____
Planimetria di u.i.u. in Comune di Castiglione Del Lago
Localita' Ballotti (vaiano) civ. SNC

Identificativi Catastali:

Sezione:
Foglio: 114
Particella: 636
Subalterno: 3

Compilata da:
Sabatini Giulietta


Iscritto all'albo:
Geometri

Prov. Perugia

N. 03586

Scheda n. 1 Scala 1:200

PIANO TERRA

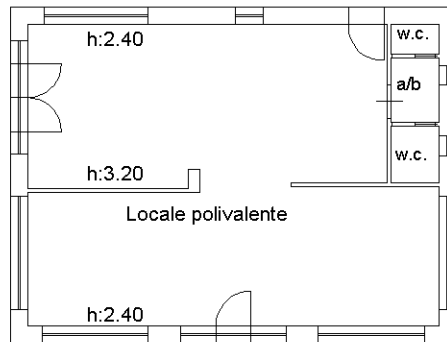




Dichiarazione protocollo n. del
 Planimetria di u.i.u. in Comune di Castiglione Del Lago
 Localita' Ballotti (vaiano) civ. 34

Identificativi Catastali:
 Sezione:
 Foglio: 114
 Particella: 636
 Subalterno: 5

Compilata da:
 Sabatini Giulietta
 Iscritto all'albo:
 Geometri
 Prov. Perugia N. 03586

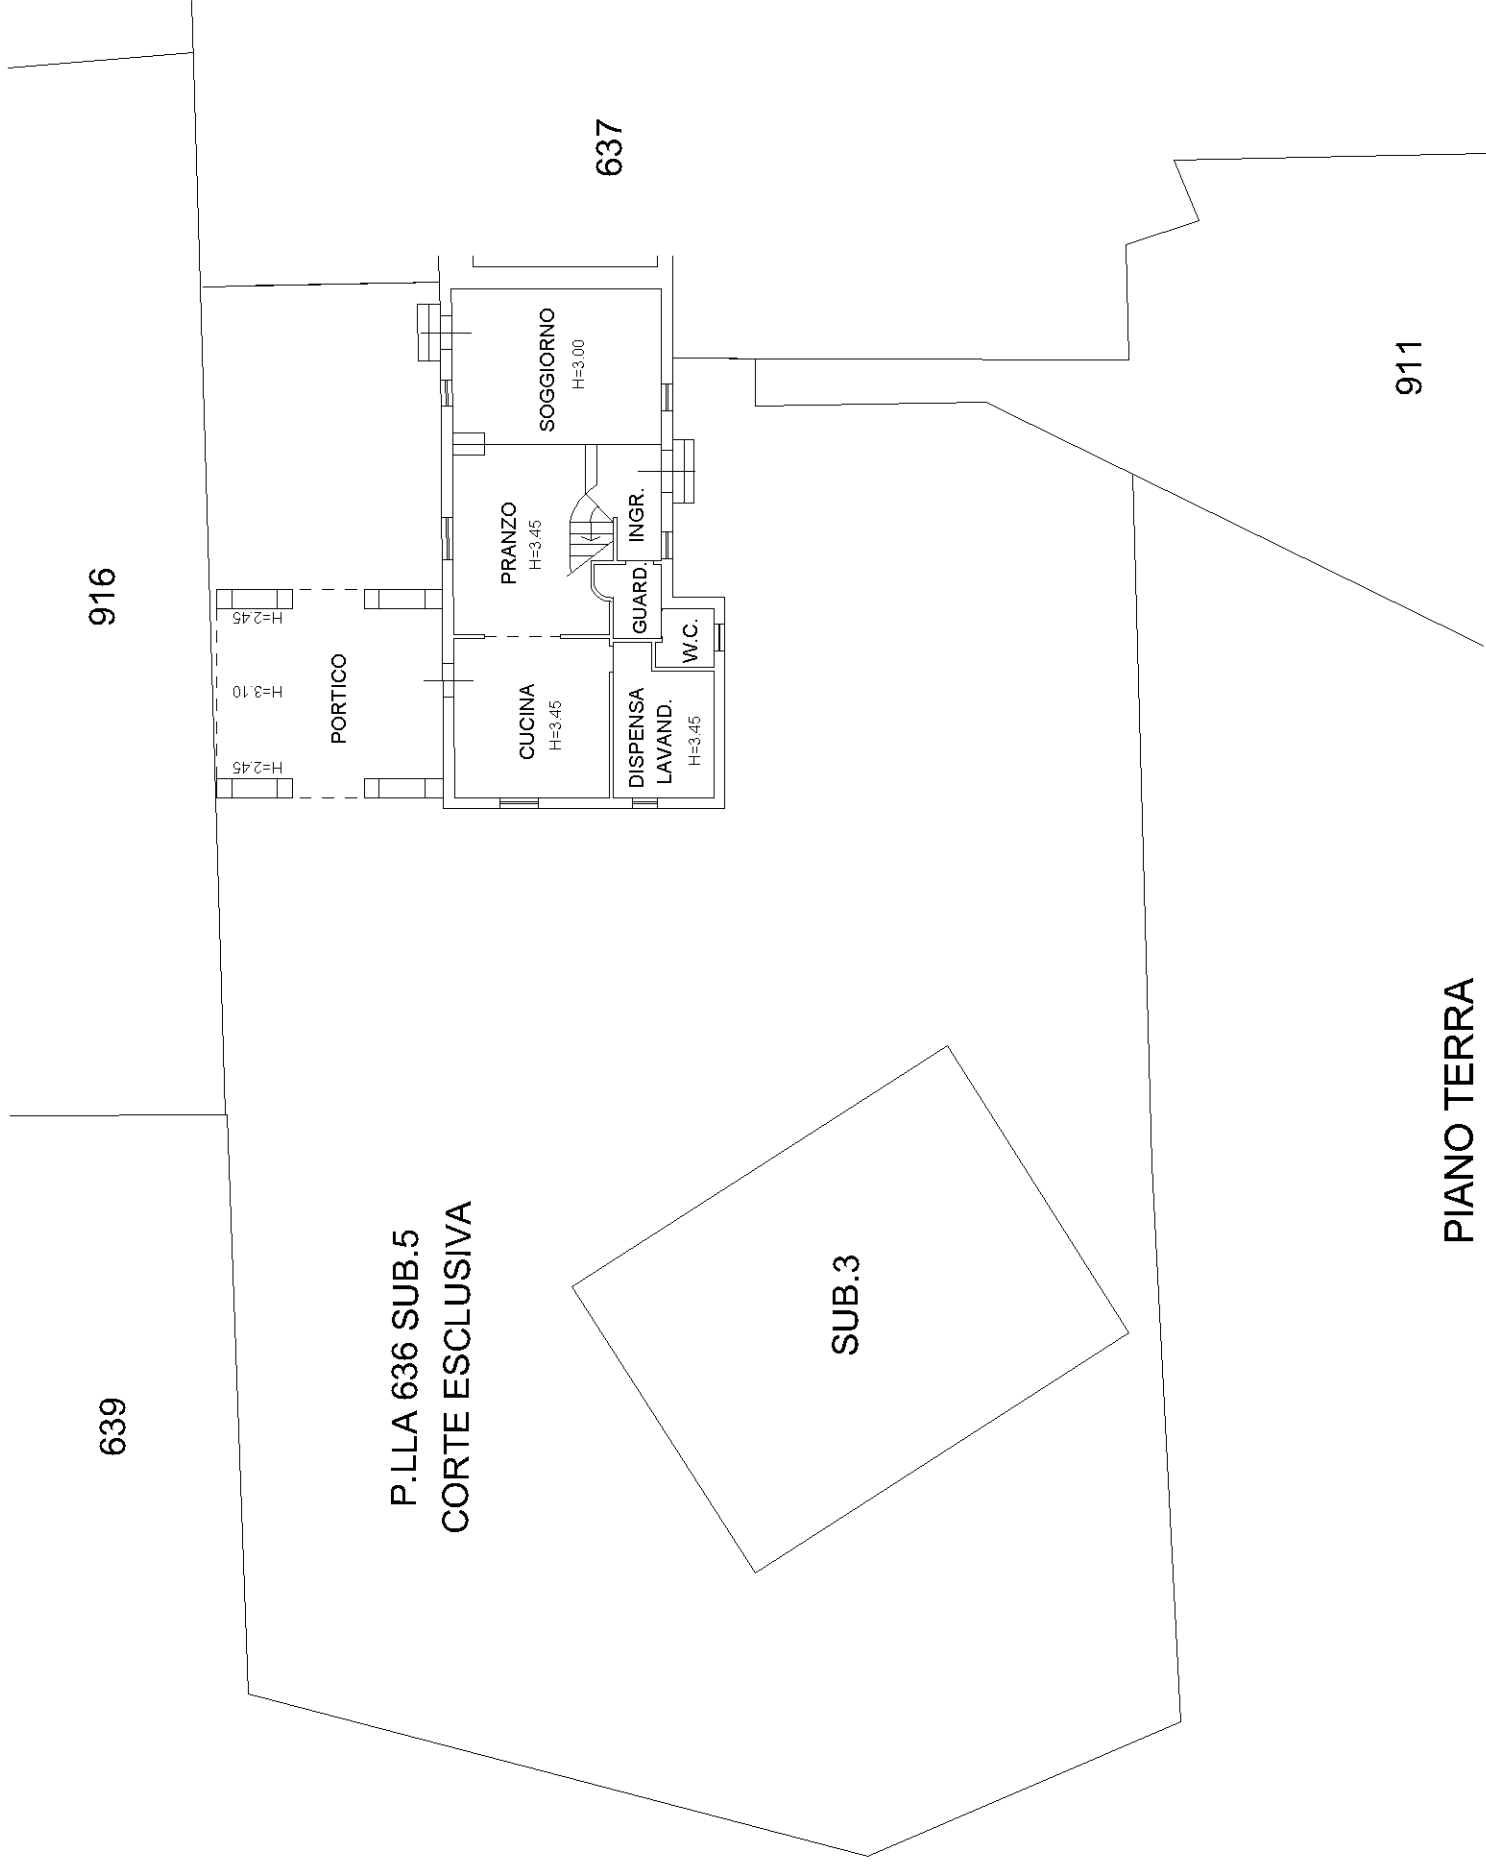

Identificativi Catastali:

Sezione:
Foglio: 114
Particella: 637
Subalterno: 10

Compilata da:
Sabatini Giulietta

Iscritto all'albo:
Geometri


Prov. Perugia

N. 3586

Scheda n. 1 Scala 1:200

P.LLA 637 SUB.10
P.LLA 924

PIANO PRIMO

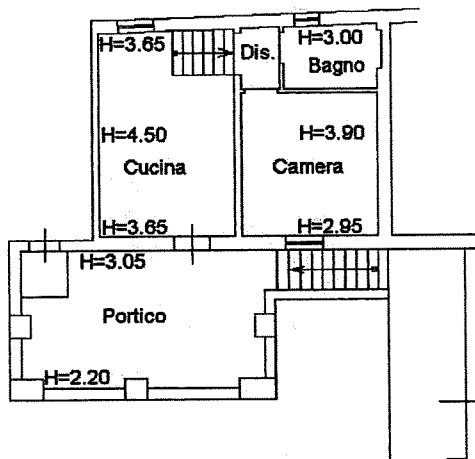

P.LLA 924
PIANO TERRA

